


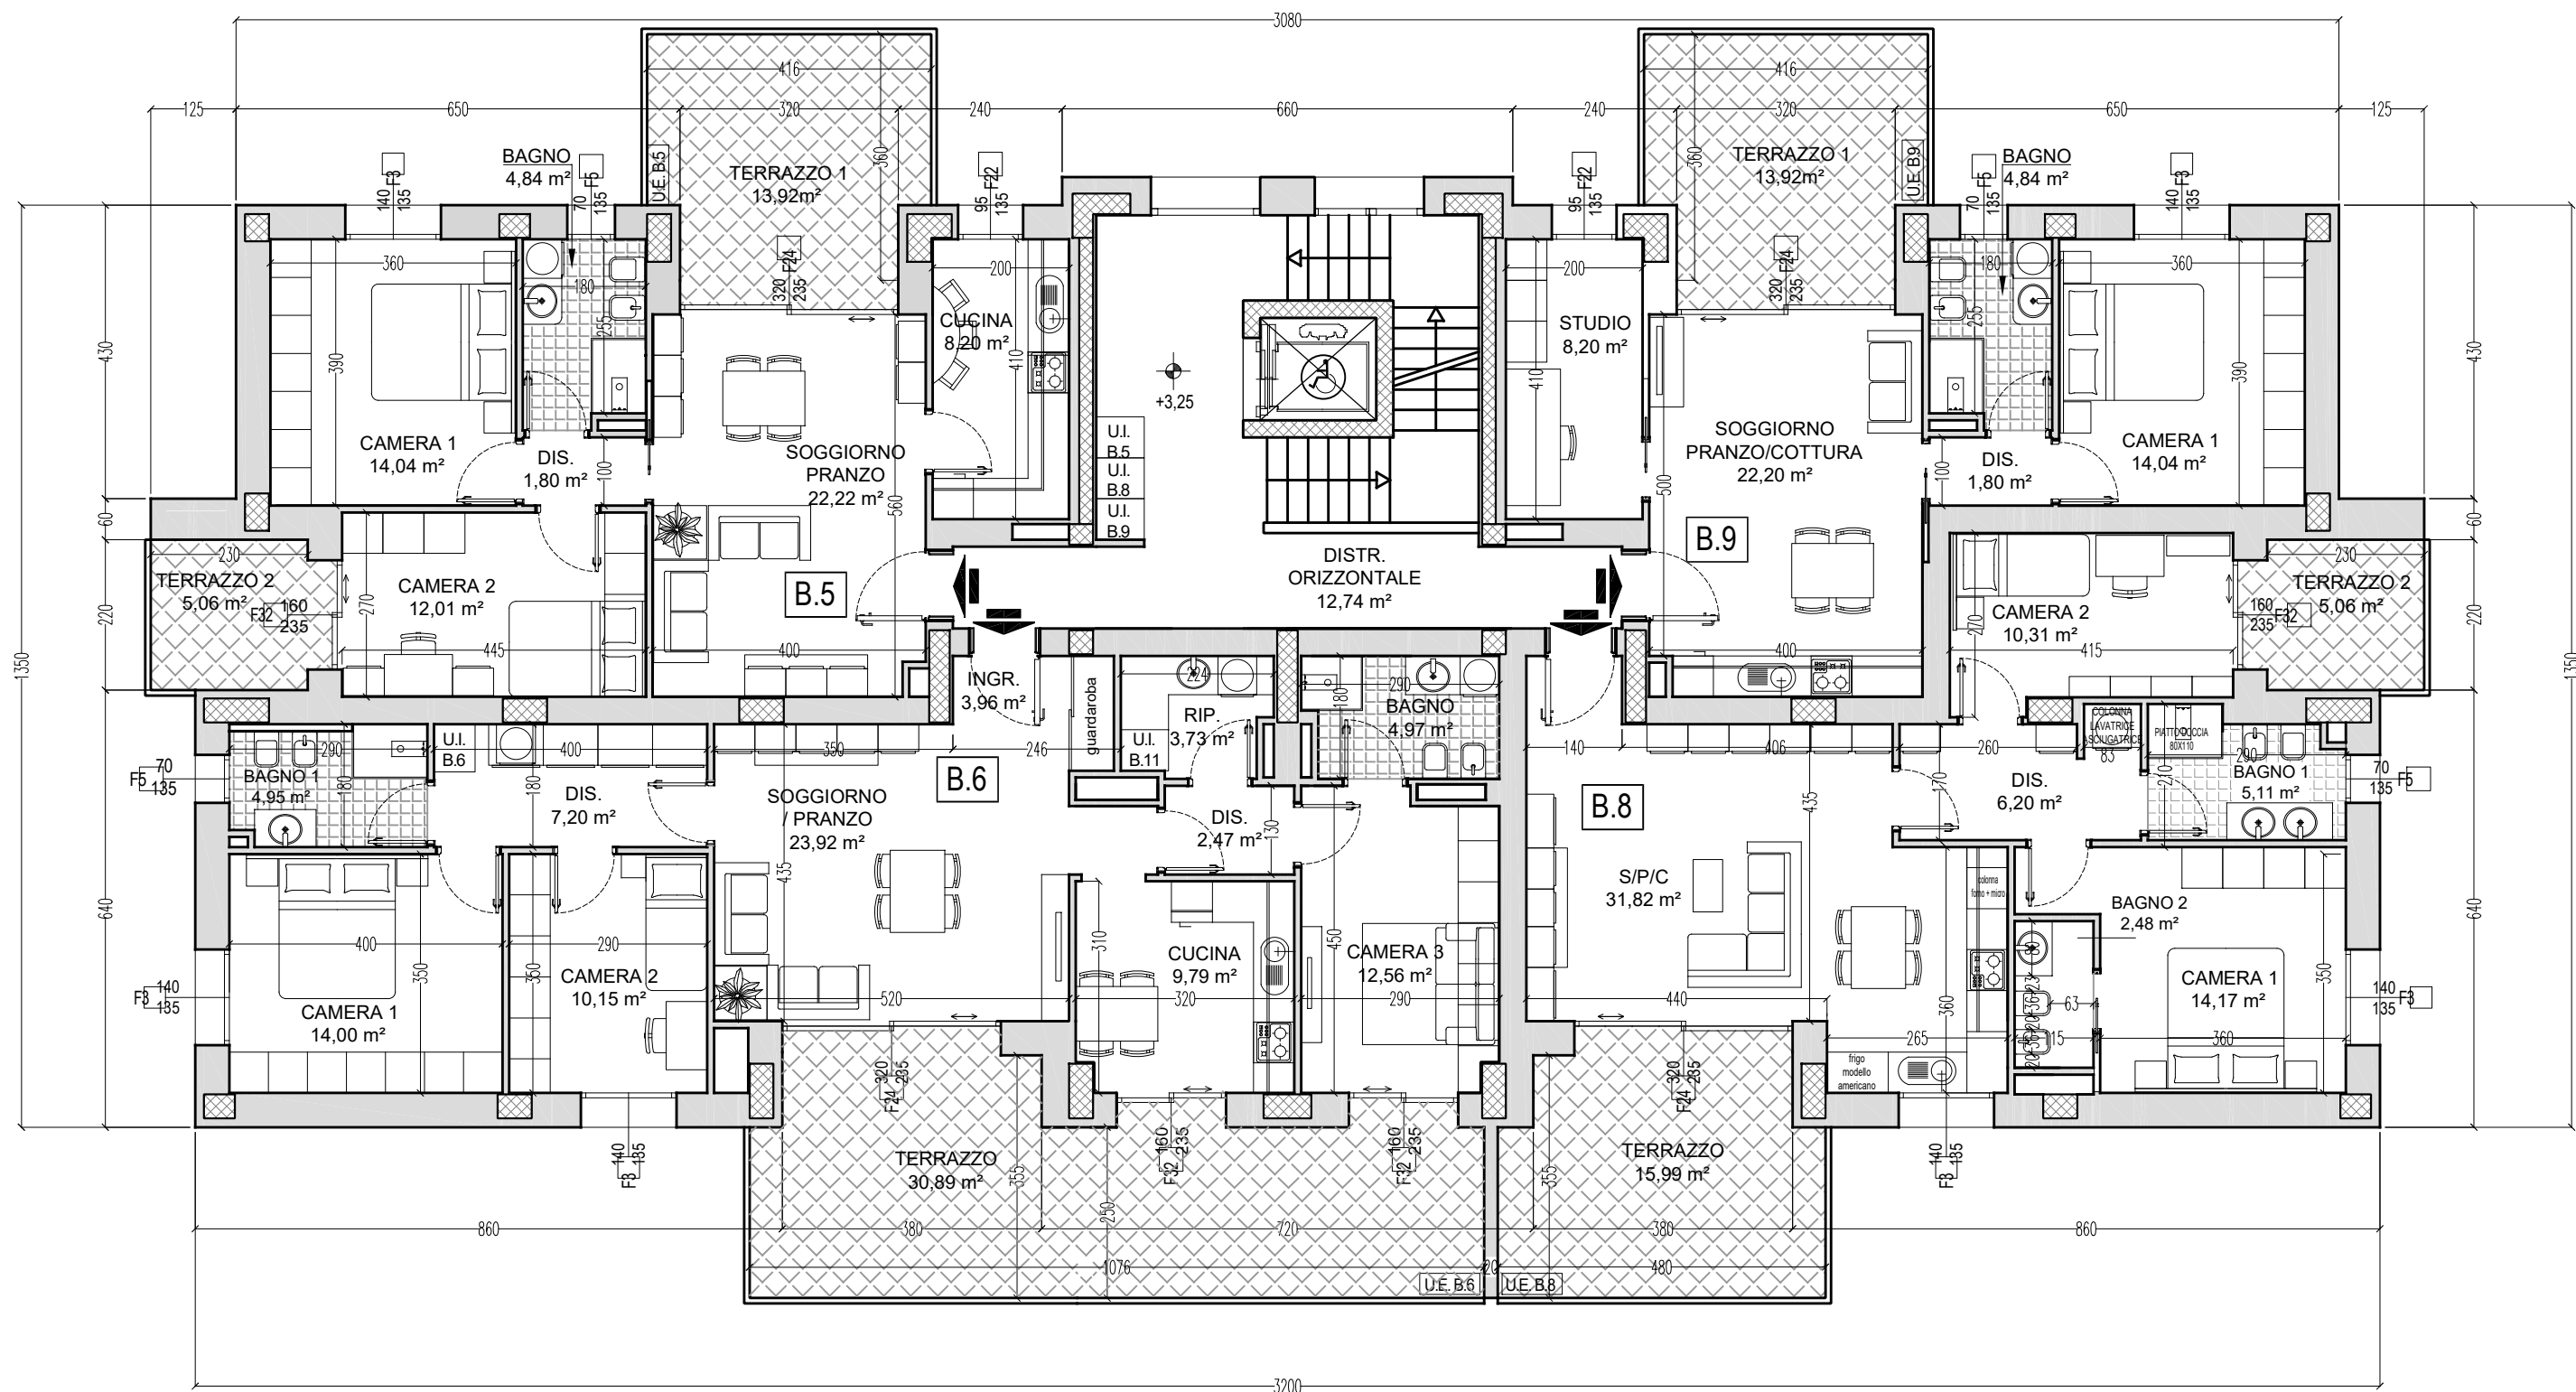

Comune di Bologna
Borgo Panigale
Via Lorenzo di Bagnomarinò
Via Elio Bragaglia

Committente

W:\ARCHIT0\2020\Bologna\EDIL FORME\03 PERMESSO DI COSTRUIRE\EdilForme\OK.jpg

Via Alpini, 88/a - 38099 VILLE DI FIEMME (TN)
C.F. 02232230371 - P. IVA 01422760221

Progetto

ARCHSTUDIO

Architettura, Urbanistica e Servizi per l'edilizia
Via IV Novembre 4, Castel Maggiore (Bologna)
Tel. +39 051 714385 Fax +39 051 715689
www.archstudio.bo.it

EDIFICIO DI 21 ALLOGGI AD USO RESIDENZIALE

FABBRICATO B

PIANTA PIANO PRIMO

DICEMBRE 2021

SCALA
1:100