
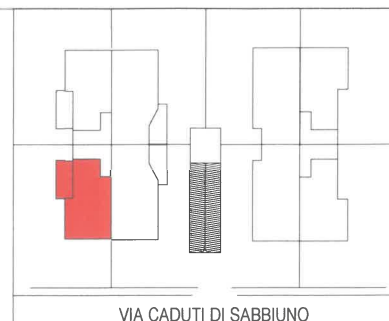


INTERVENTO RESIDENZIALE VIA CADUTI DI SABBIUNO BAZZANO (BO)


SUPERFICIE LORDA COMMERCIALE IMMOBILE

APPARTAMENTO - 85,91 x 100% = 85,91 mq
TERRAZZA - 17,00 x 50% = 8,50 mq
TOTALE SLV = 94,41 mq

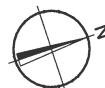

VIA CADUTI DI SABBIUNO

RIFERIMENTO

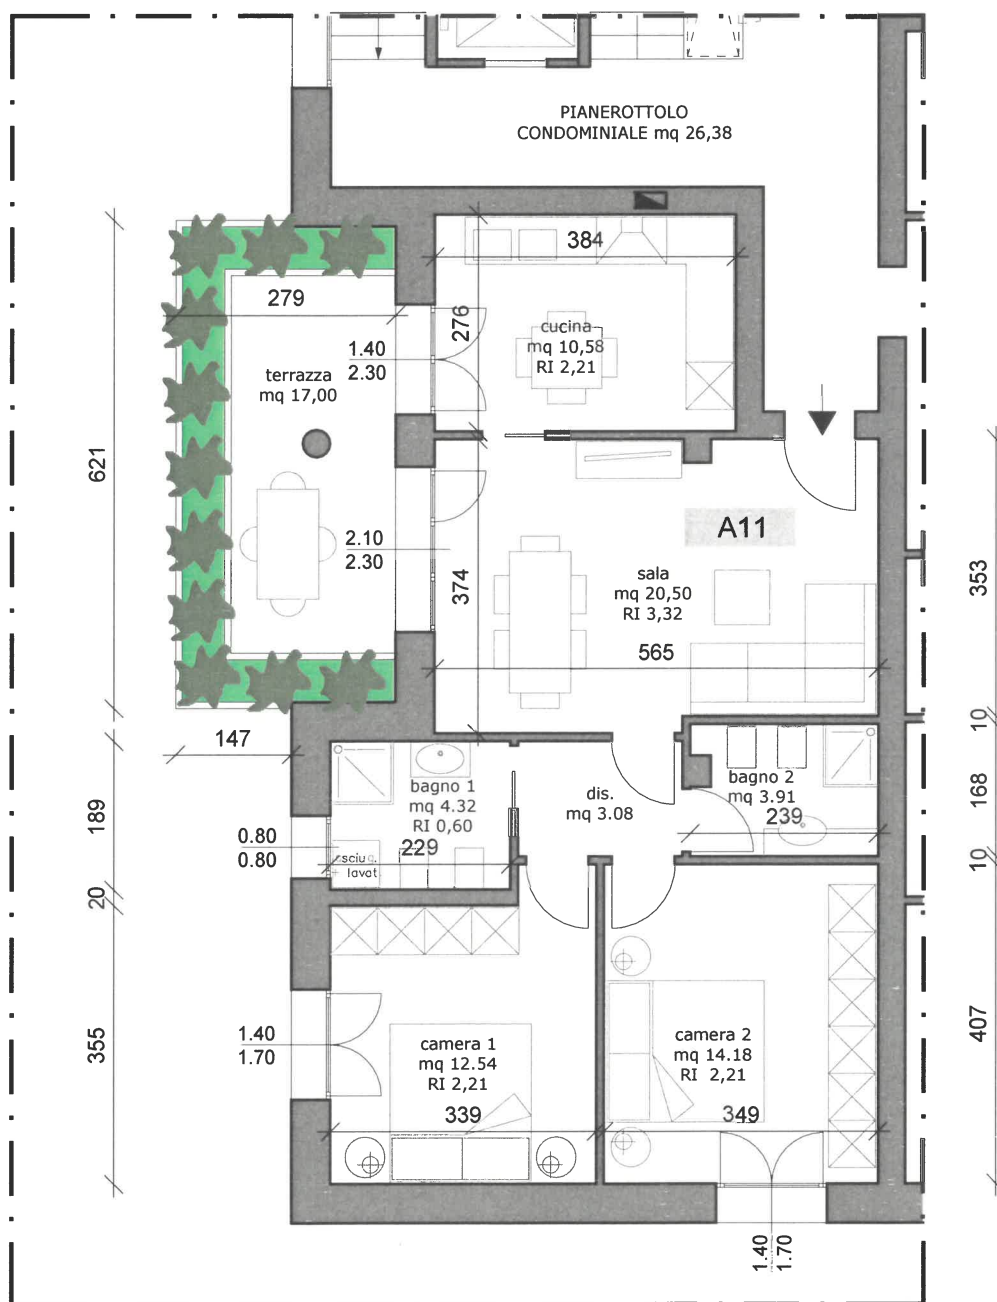

EDIFICIO A

ALLOGGIO A11

PIANO PRIMO

SCALA 1:100

NOTA: le misure sono indicative e possono subire variazioni in cantiere