


INTERVENTO RESIDENZIALE VIA CADUTI DI SABBIUONO BAZZANO (BO)

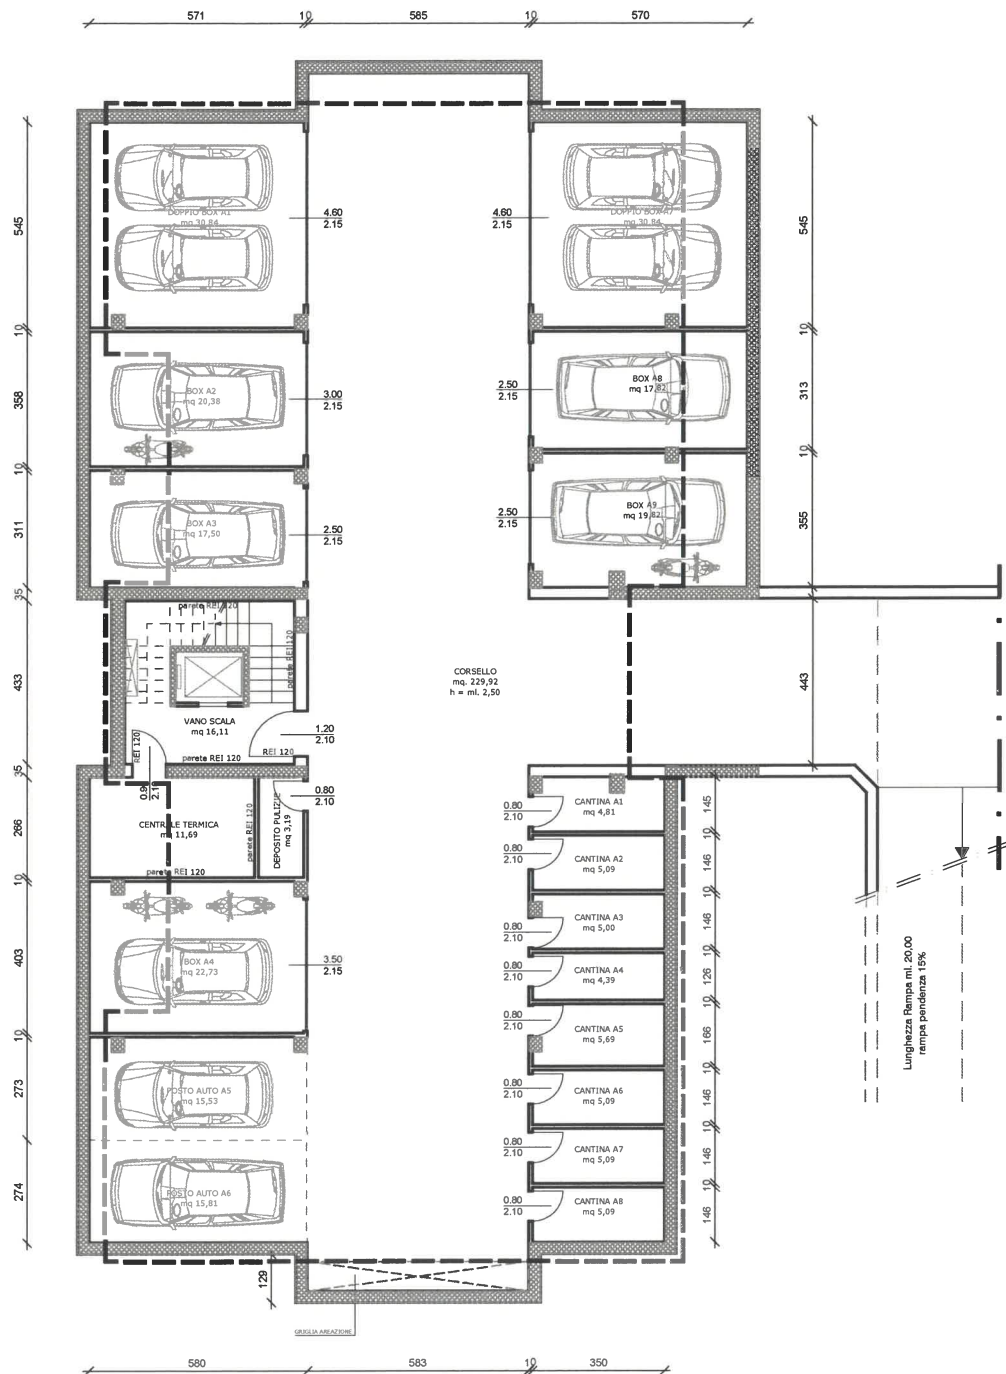

EDIFICIO A

AUTORIMESSE/CANTINE

P. INTERRATO

SCALA 1:200

NOTA: le misure sono indicative e possono subire variazioni in cantiere