


**PROSPETTO OVEST**

scala 1:100

03/02/2016

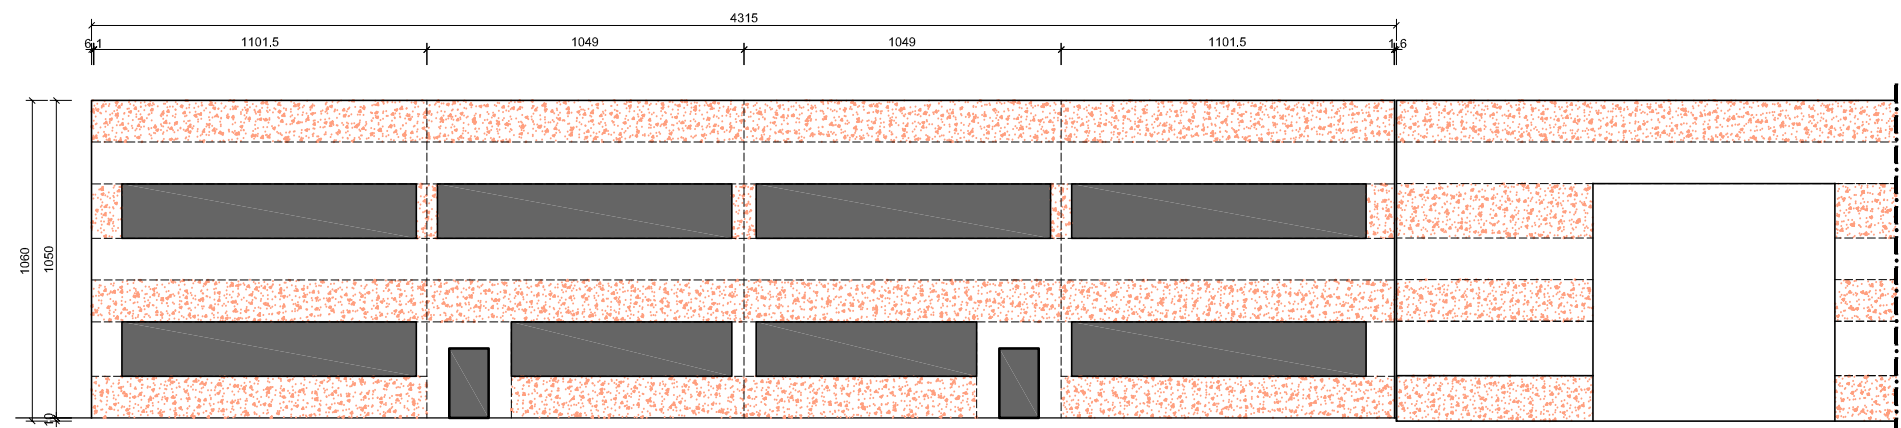

EDIFICIO IN PROGETTO

EDIFICIO ESISTENTE

**PROSPETTO NORD**

scala 1:100

03/02/2016